



MÓDOSÍTOTT TERVEK

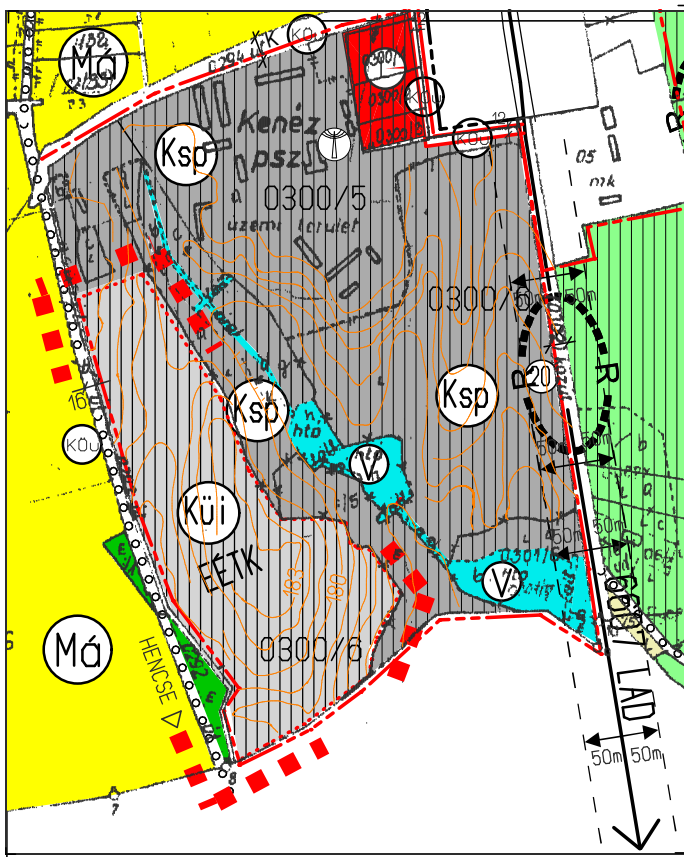

1./ Kenéz puszta idegenforgalmi centrum SZK-M1a.

Készült az állami alapadatok felhasználásával
Jóváhagyva : 27/2010.(X.29.) sz. KT rendelettel

KADARKÚT VÁROS
Településrendezési Terve
1. számú módosítás
Külterületi szabályozás
M=1:10.000 JSZ: 5/2009

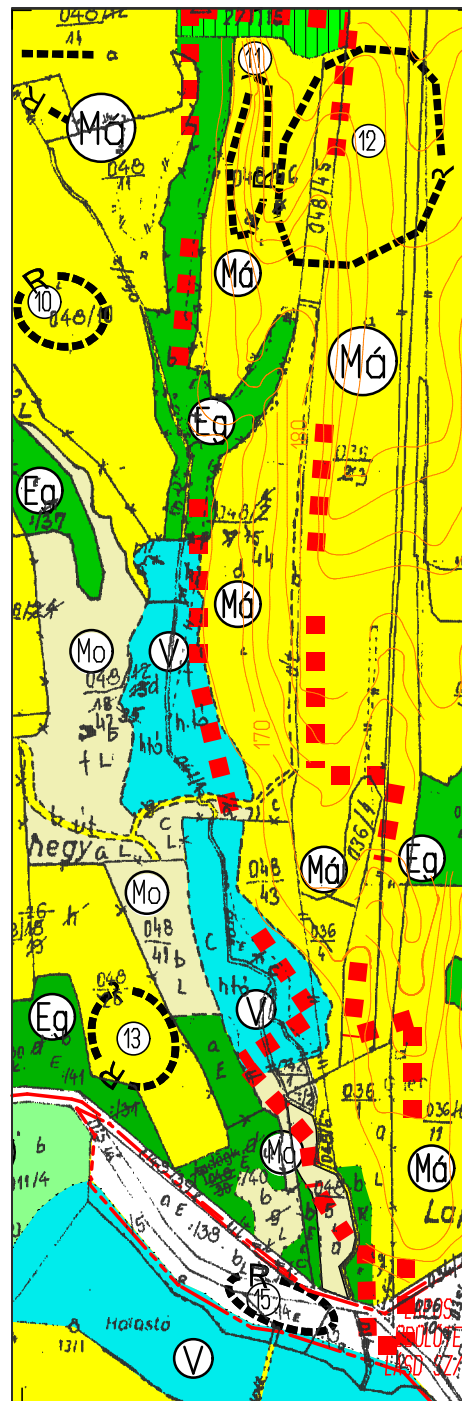

2./ Laposcsér felett "Má" terület
módosítás "M0"-ból SZK-M1b

Terv:

Dr Stadler József
TT-1 14-0018/2006

Stadler Péter
É2 14-0172/06

SZK-M1a-b