

MÓDOSÍTOTT TERV

KADARKÚT VÁROS
Településrendezési
Terve
2. számú módosítás
Tel. szerk.terv
M=1:10.000
JSZ: 1/2011

Készült az állami
alapadatok
felhasználásával


Jóváhagyva :
165/2011.(VII.28.) sz.
Önkormányzati határozattal

Repülőtér FLY-COOP Kft.
Terv:

Dr Stadler József
TT-1 14-0018/2006

Stadler Péter
É2 14-0172/06

2011. jún.

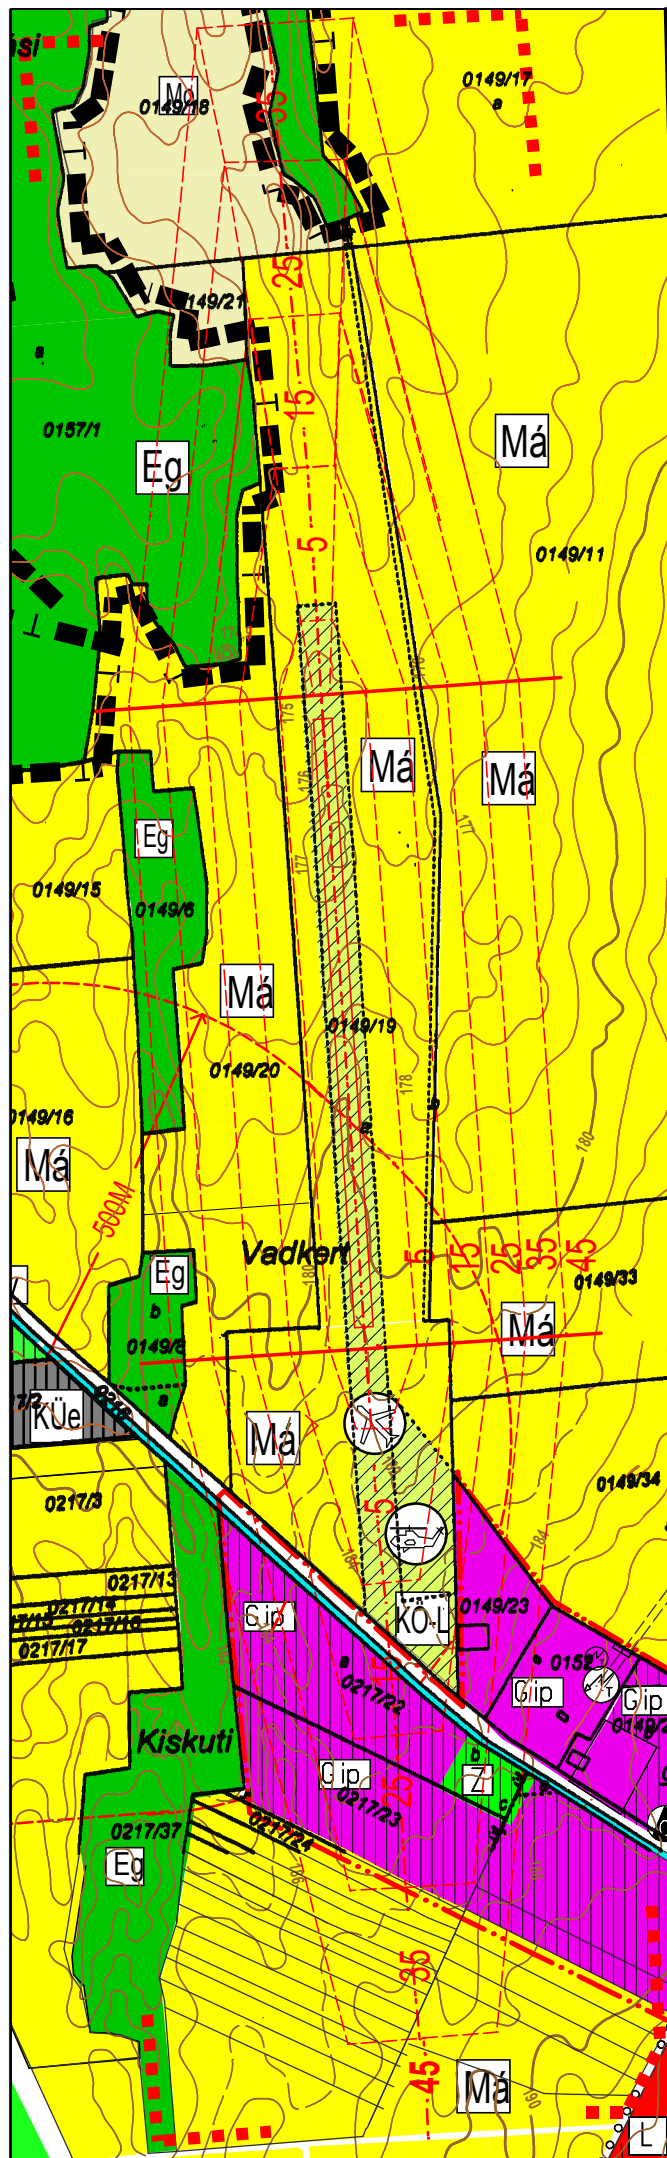

T-1-M2a