



MÓDOSÍTOTT TERVEK :

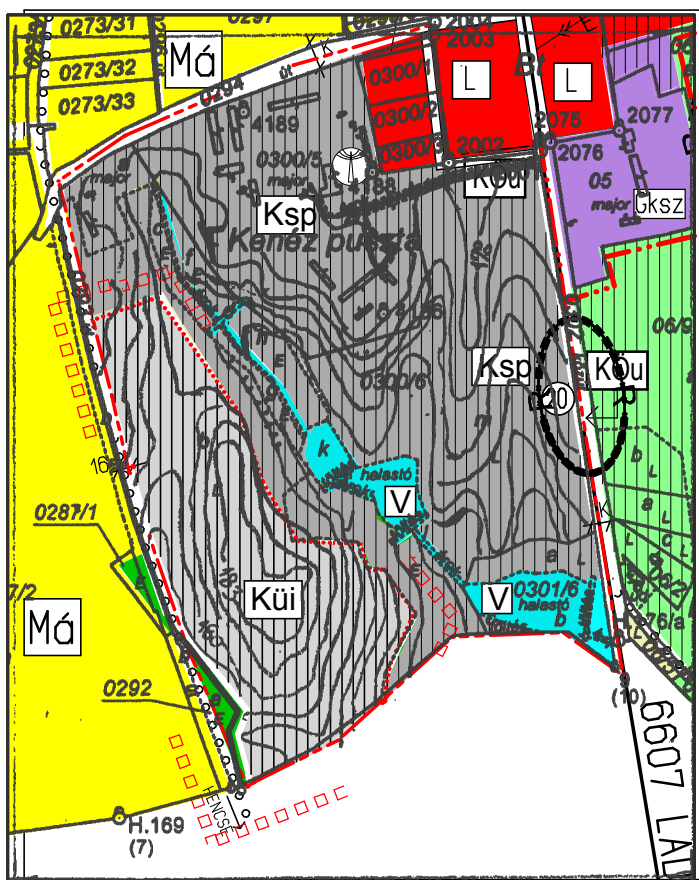

1./ Kenéz pusztai idegenforgalmi centrum  
T-1a

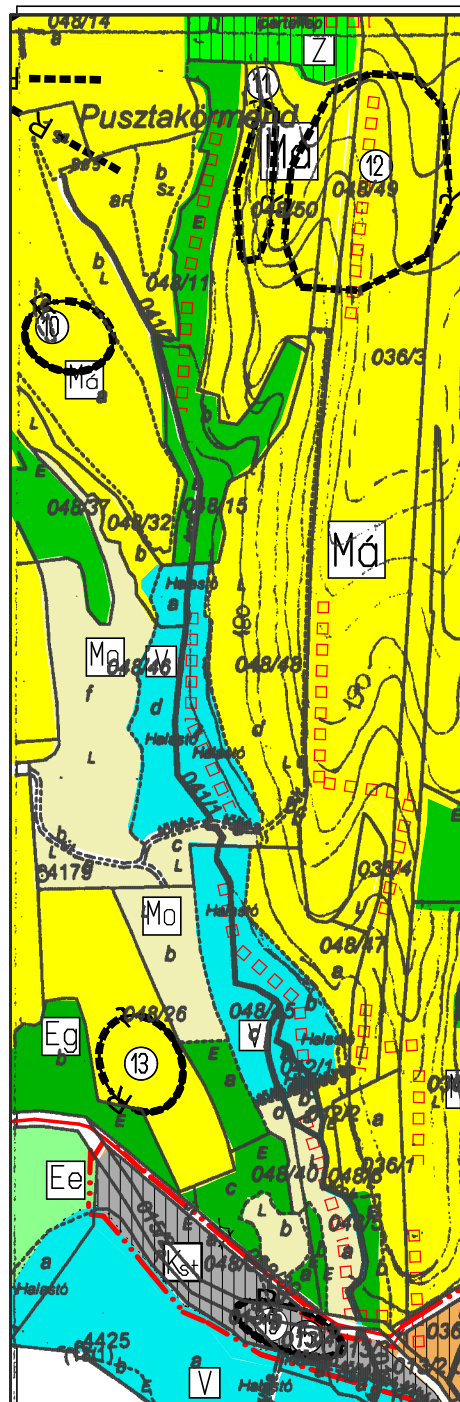

2./ Laposcsér feletti "Má" terület módosítása "MO" területből.T-1b

Készült az állami alapadatok felhasználásával  
Jóváhagyva : 252/2010. (X.28.) sz. KT határozattal

KADARKÚT VÁROS  
Településrendezési Terve  
1. sz. módosítása  
Településszerkezeti Terv  
M=1:10.000, JSZ : 5/2009

Terv :

Dr Stadler József      Stadler Péter  
TT1-14-0018/06      É2 14-0172/06

T-1M1a-b